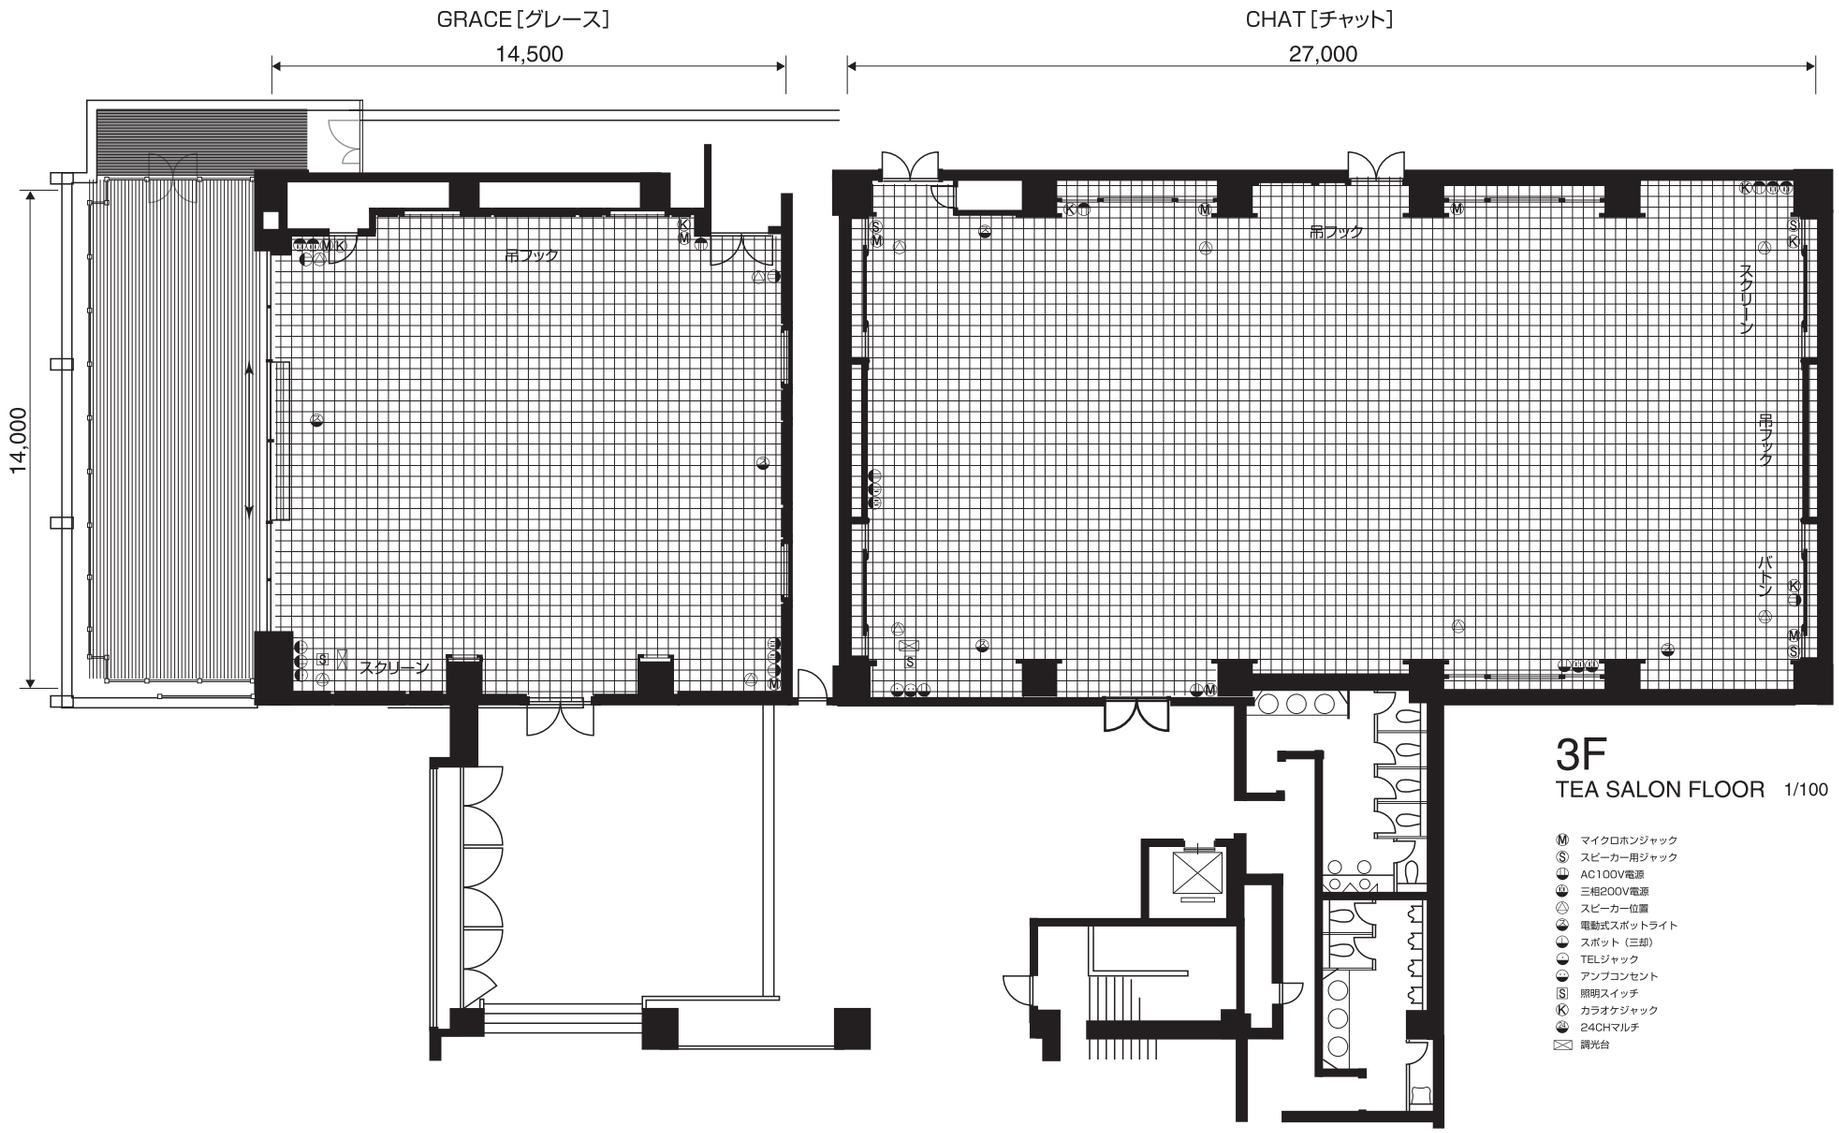

3F
TEA SALON FLOOR 1/100

- Ⓜ マイクロホンジャック
- Ⓢ スピーカー用ジャック
- AC100V電源
- 三相200V電源
- スピーカー位置
- 電動式スポットライト
- スポット（三却）
- TELジャック
- アンプコンセント
- Ⓢ 照明スイッチ
- Ⓚ カラオケジャック
- 24CHマルチ
- 調光台